


Závesný systém:
 Z / Z1 / Z2 / pevne ukotvené rúry
 Z3 / mobilné rúry

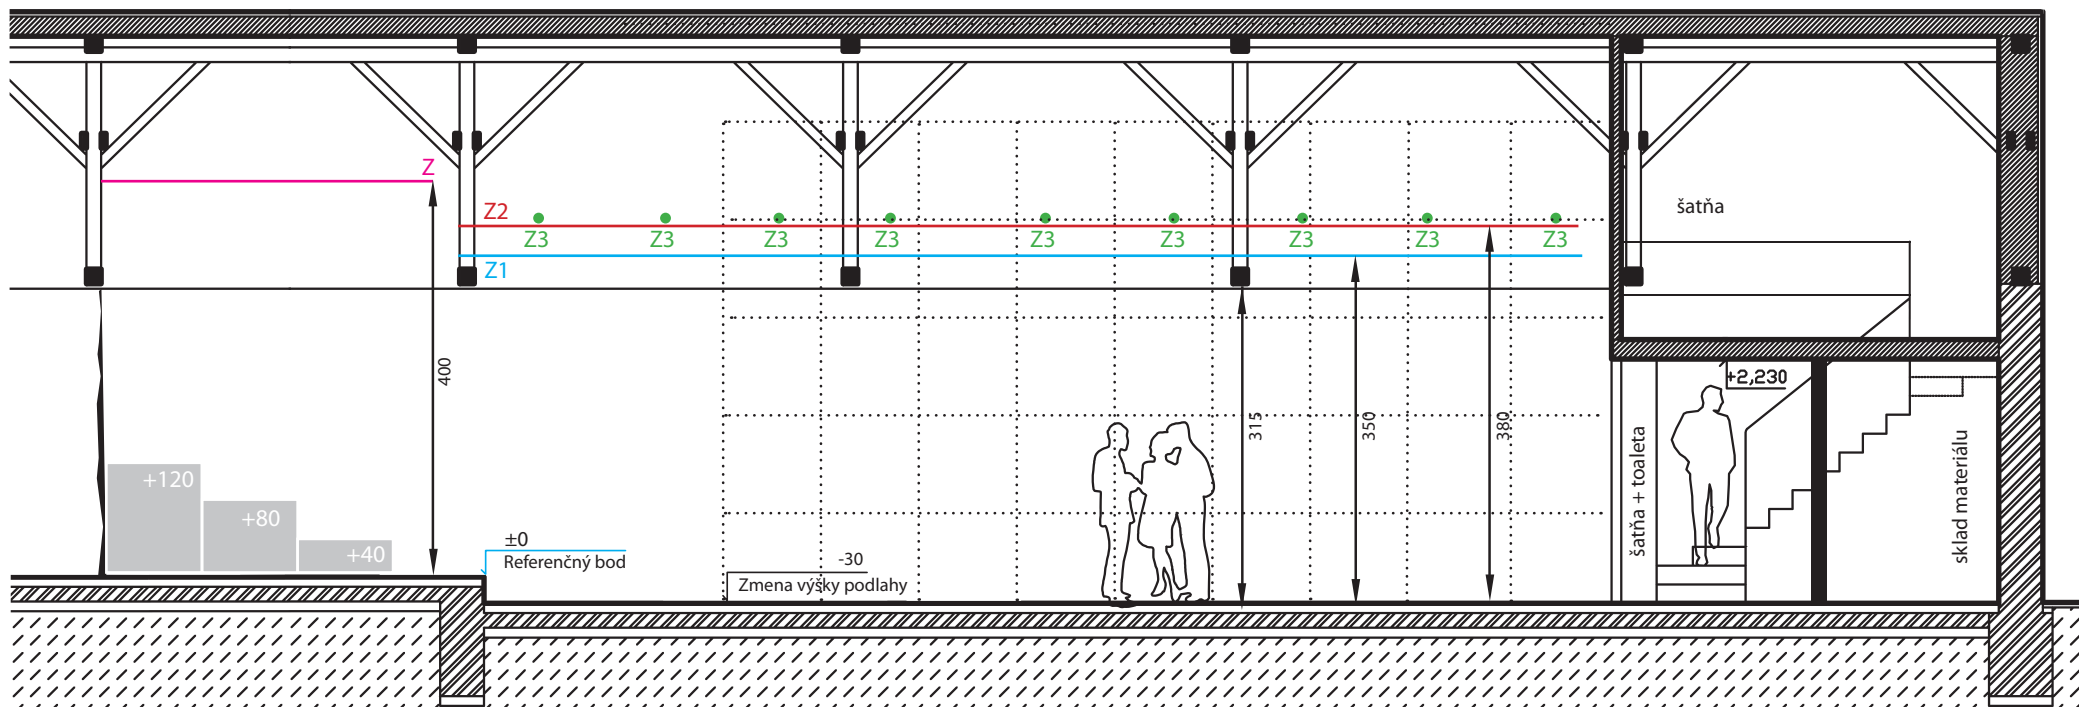

Záhrada – Centrum nezávislej kultúry
 Banská Bystrica
 Pôdorys javiskového priestoru

0 50 100 cm



Závesný systém:
 Z / Z1 / Z2 / pevne ukotvené rúry
 Z3 / mobilné rúry

Kontakt: Ing. Milan Slama
 +421 907 628 127
 slama.milan@gmail.com



Záhrada – Centrum nezávislej kultúry
 Námestie SNP 16 Banská Bystrica
 Rez – javiskový priestor

0 50 100 cm